
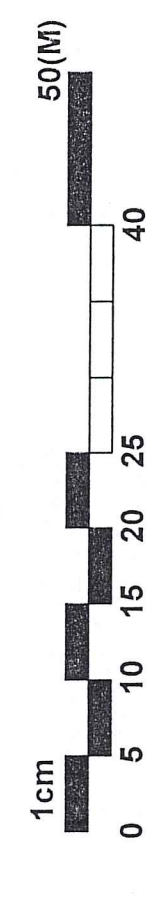




QUỐC LỘ 5A

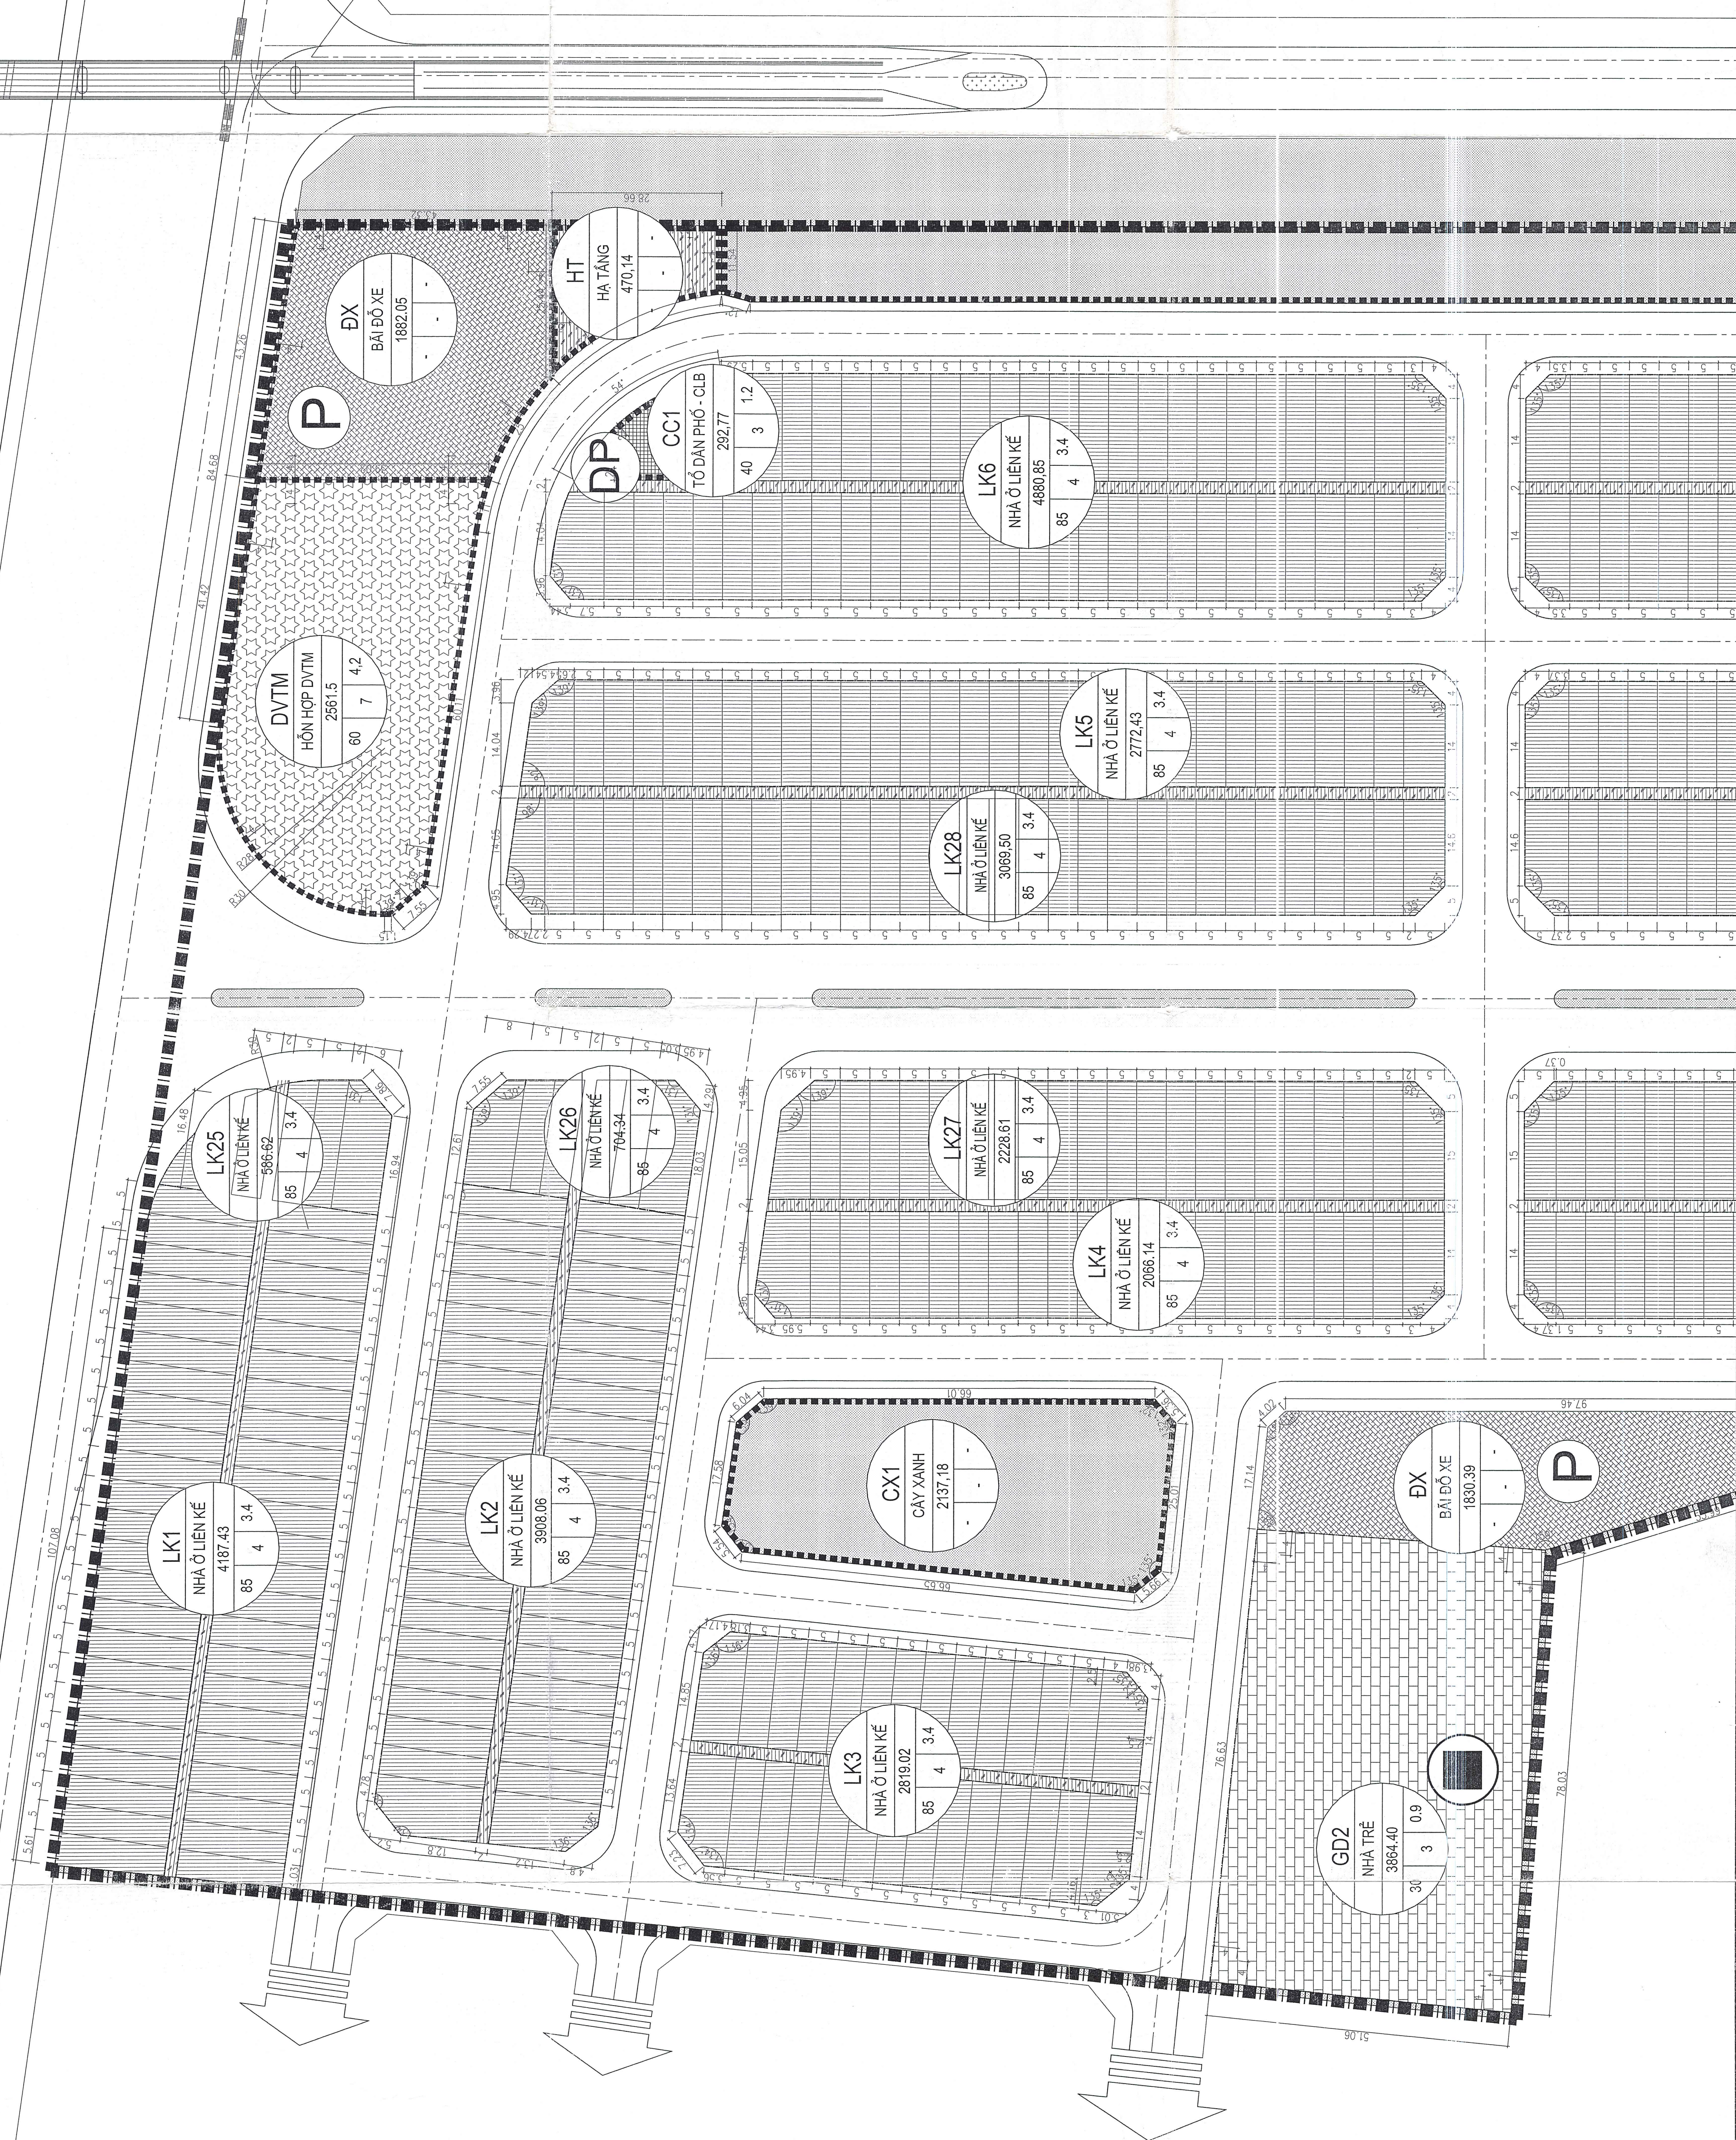


Ghi chú:

- | | |
|--|--------------------------------|
| | RANH GIỚI KHU ĐẤT QUY HOẠCH |
| | RANH GIỚI KẾT CẤU NHÀ TẦNG |
| | ĐẤT NHÀ Ở LIỀN KẾ MẶT TIỀN >7M |
| | ĐẤT NHÀ Ở LIỀN KẾ MẶT TIỀN ≤6M |
| | ĐẤT NHÀ Ở LIỀN KẾ CHỖ THỪA |
| | ĐẤT NHÀ Ở BIỆT THỰ |
| | ĐẤT NHÀ Ở CÔNG NHẬN |
| | ĐẤT CÔNG TRÌNH CÔNG CỘNG |
| | ĐẤT TRƯỜNG HỌC |
| | ĐẤT CÔNG TRÌNH HỒP DVTM |
| | ĐẤT CÂY XANH MẶT NƯỚC |
| | ĐẤT HÀ TẮNG KỸ THUẬT |
| | NGHĨA TRANG |
| | DƯNG BAO THÔNG |
| | BÃI ĐÉ XE |
| | NHÀ THÈ, MẪU GÁO |
| | TRƯỜNG TIỂU HỌC |
| | TRƯỜNG TRUNG HỌC CƠ SỞ |
| | CÔNG AN PHÒNG |
| | TỔ ĐÀN PHỐ - CẦU LẠC BỘ |
| | |
| | TRAM Y TẾ, TRUNG TÂM Y TẾ |
| | NHÀ VĂN HÓA |
| | TRỤ SỞ UBND PHƯỜNG |

[illegible][illegible]

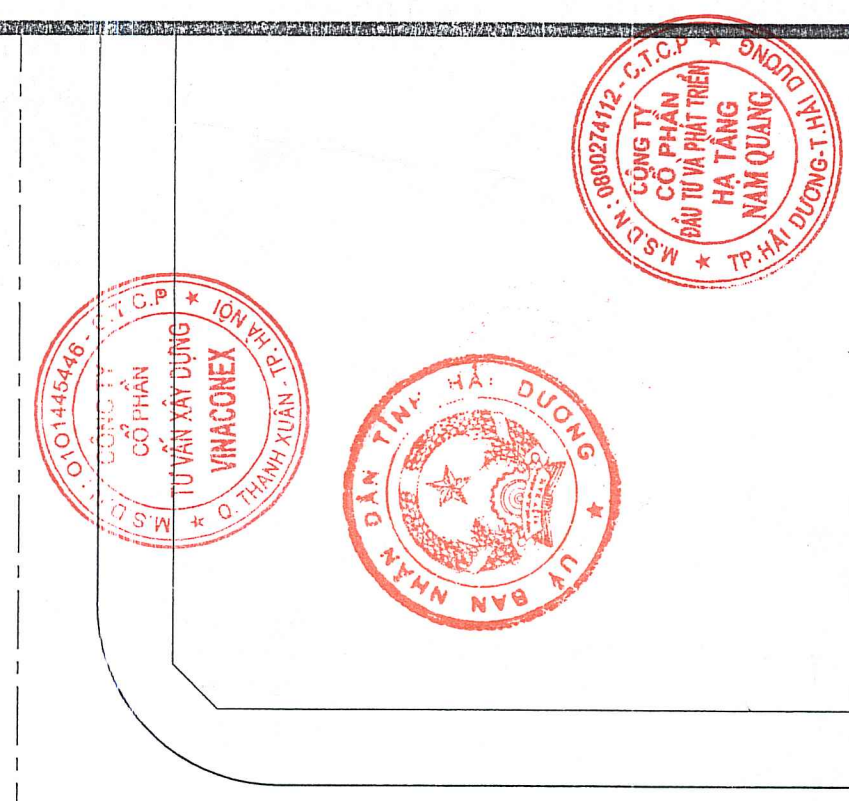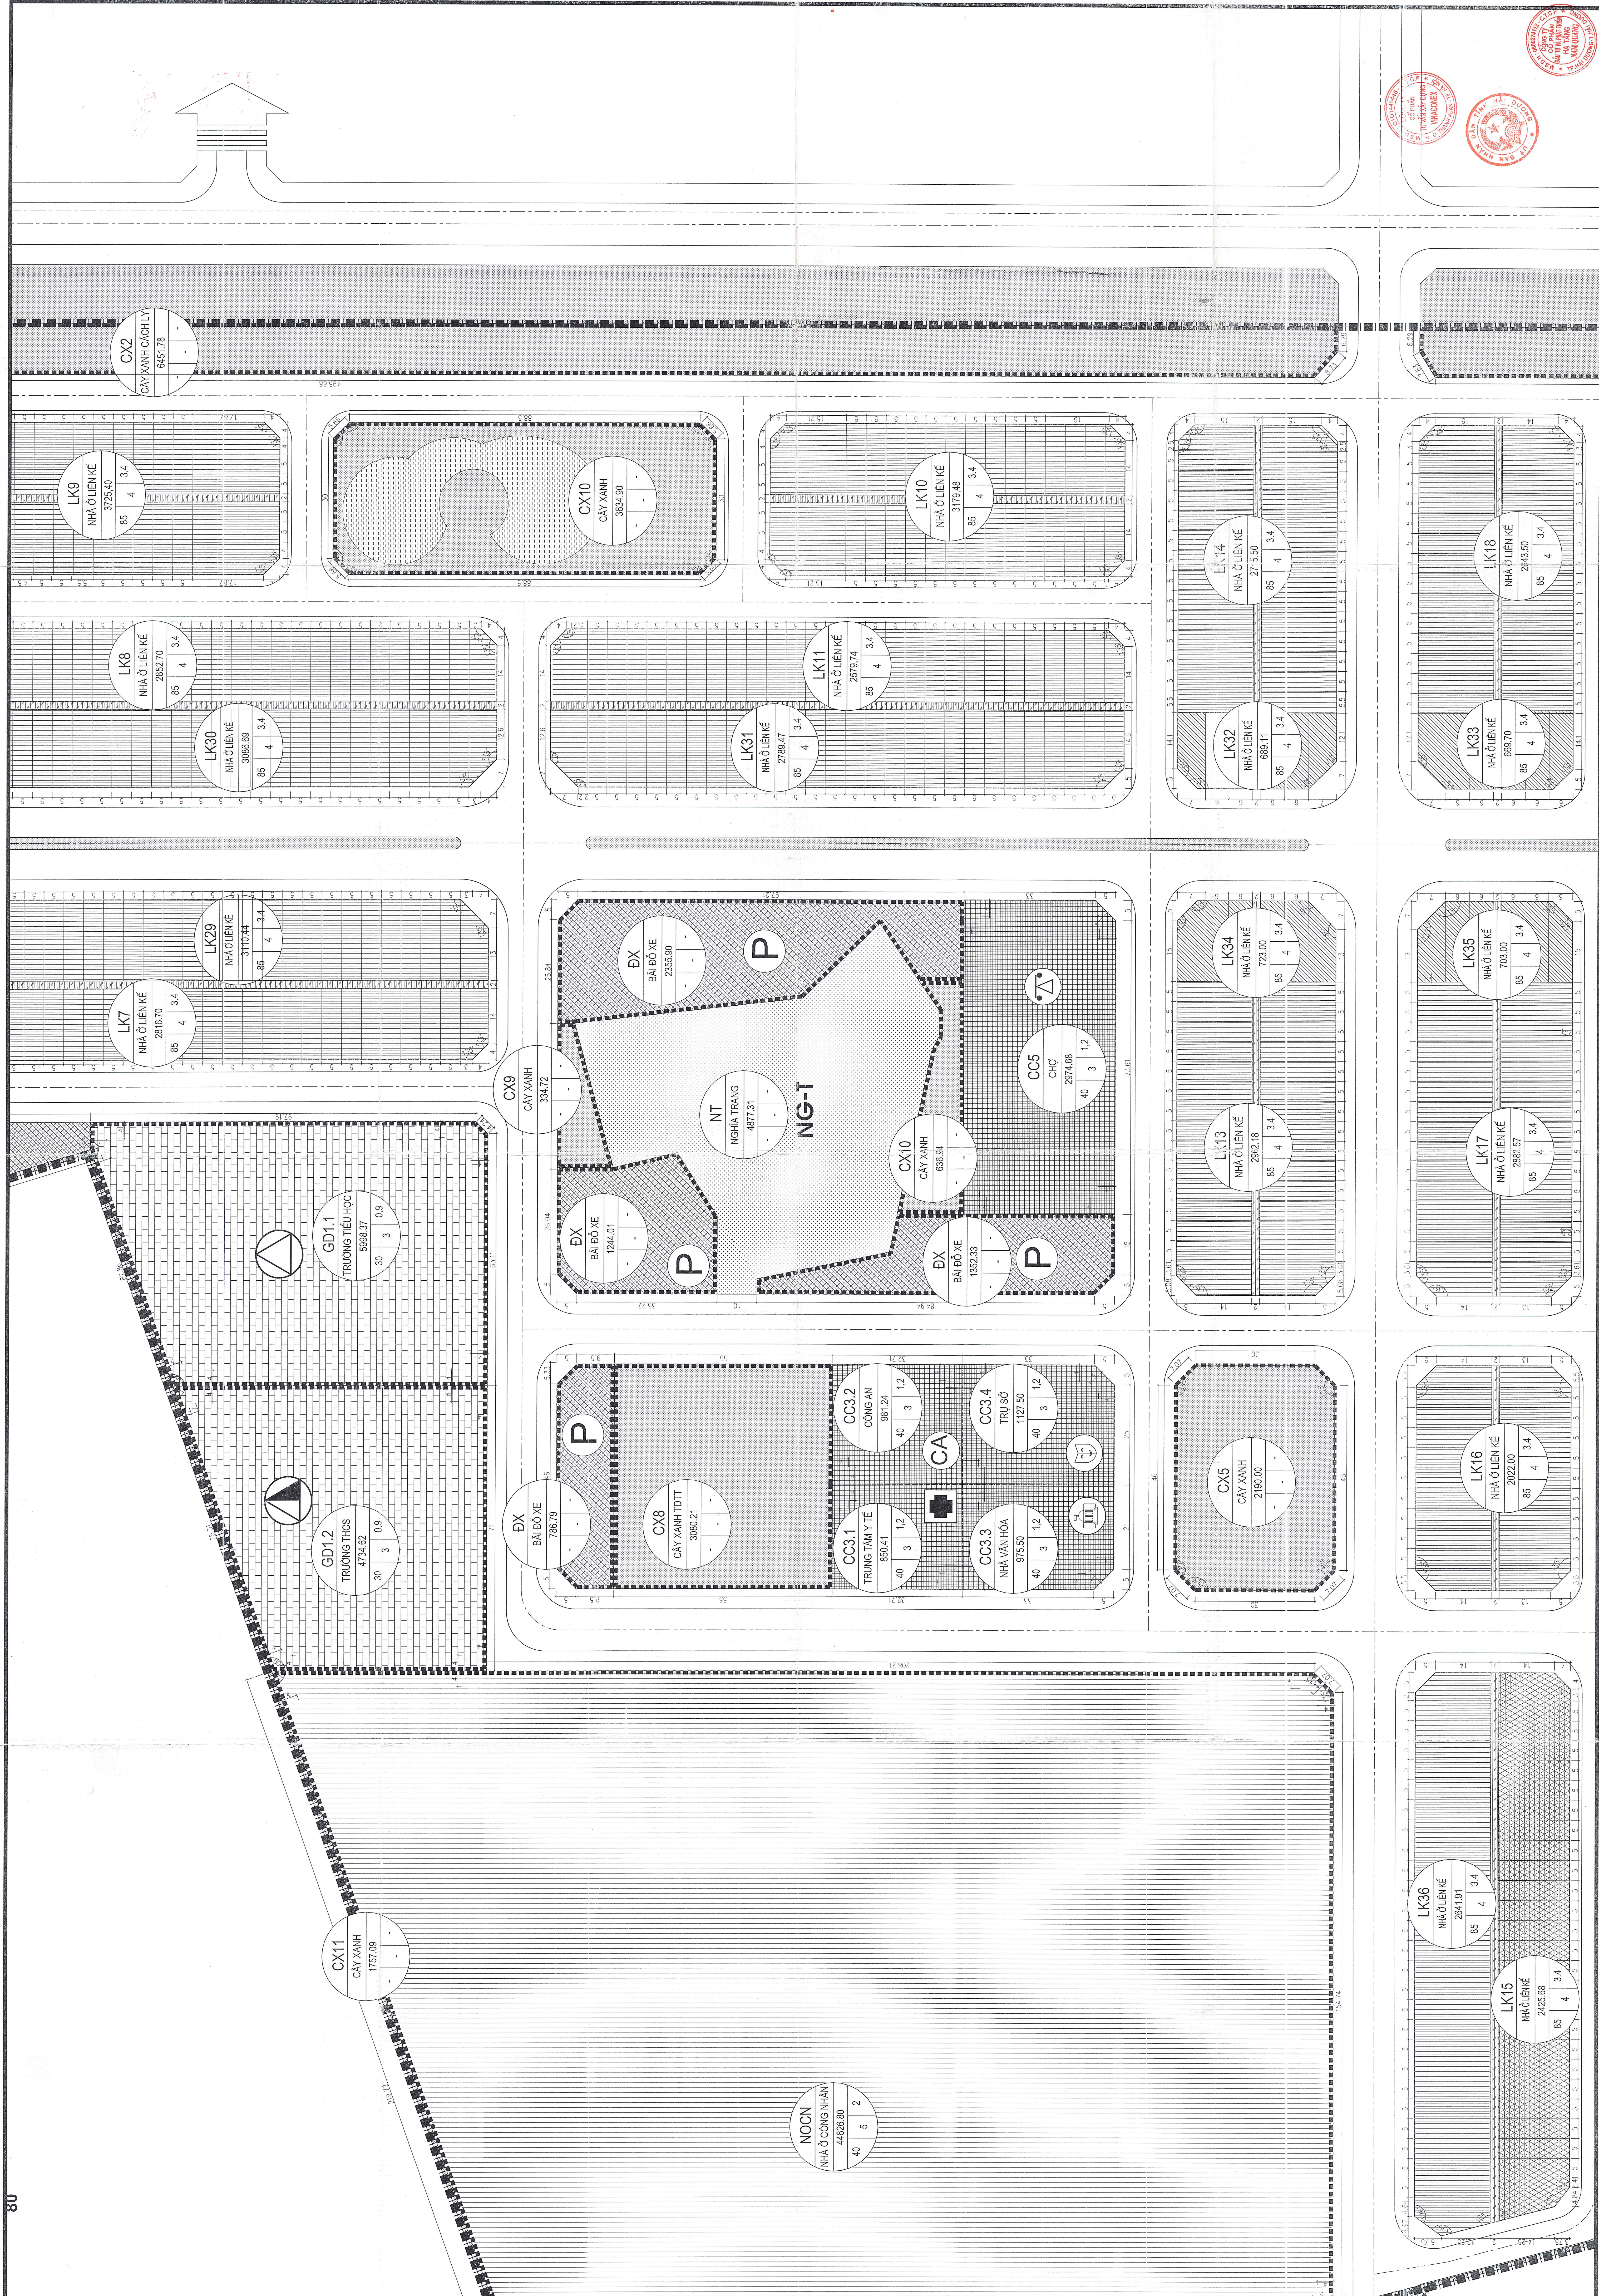

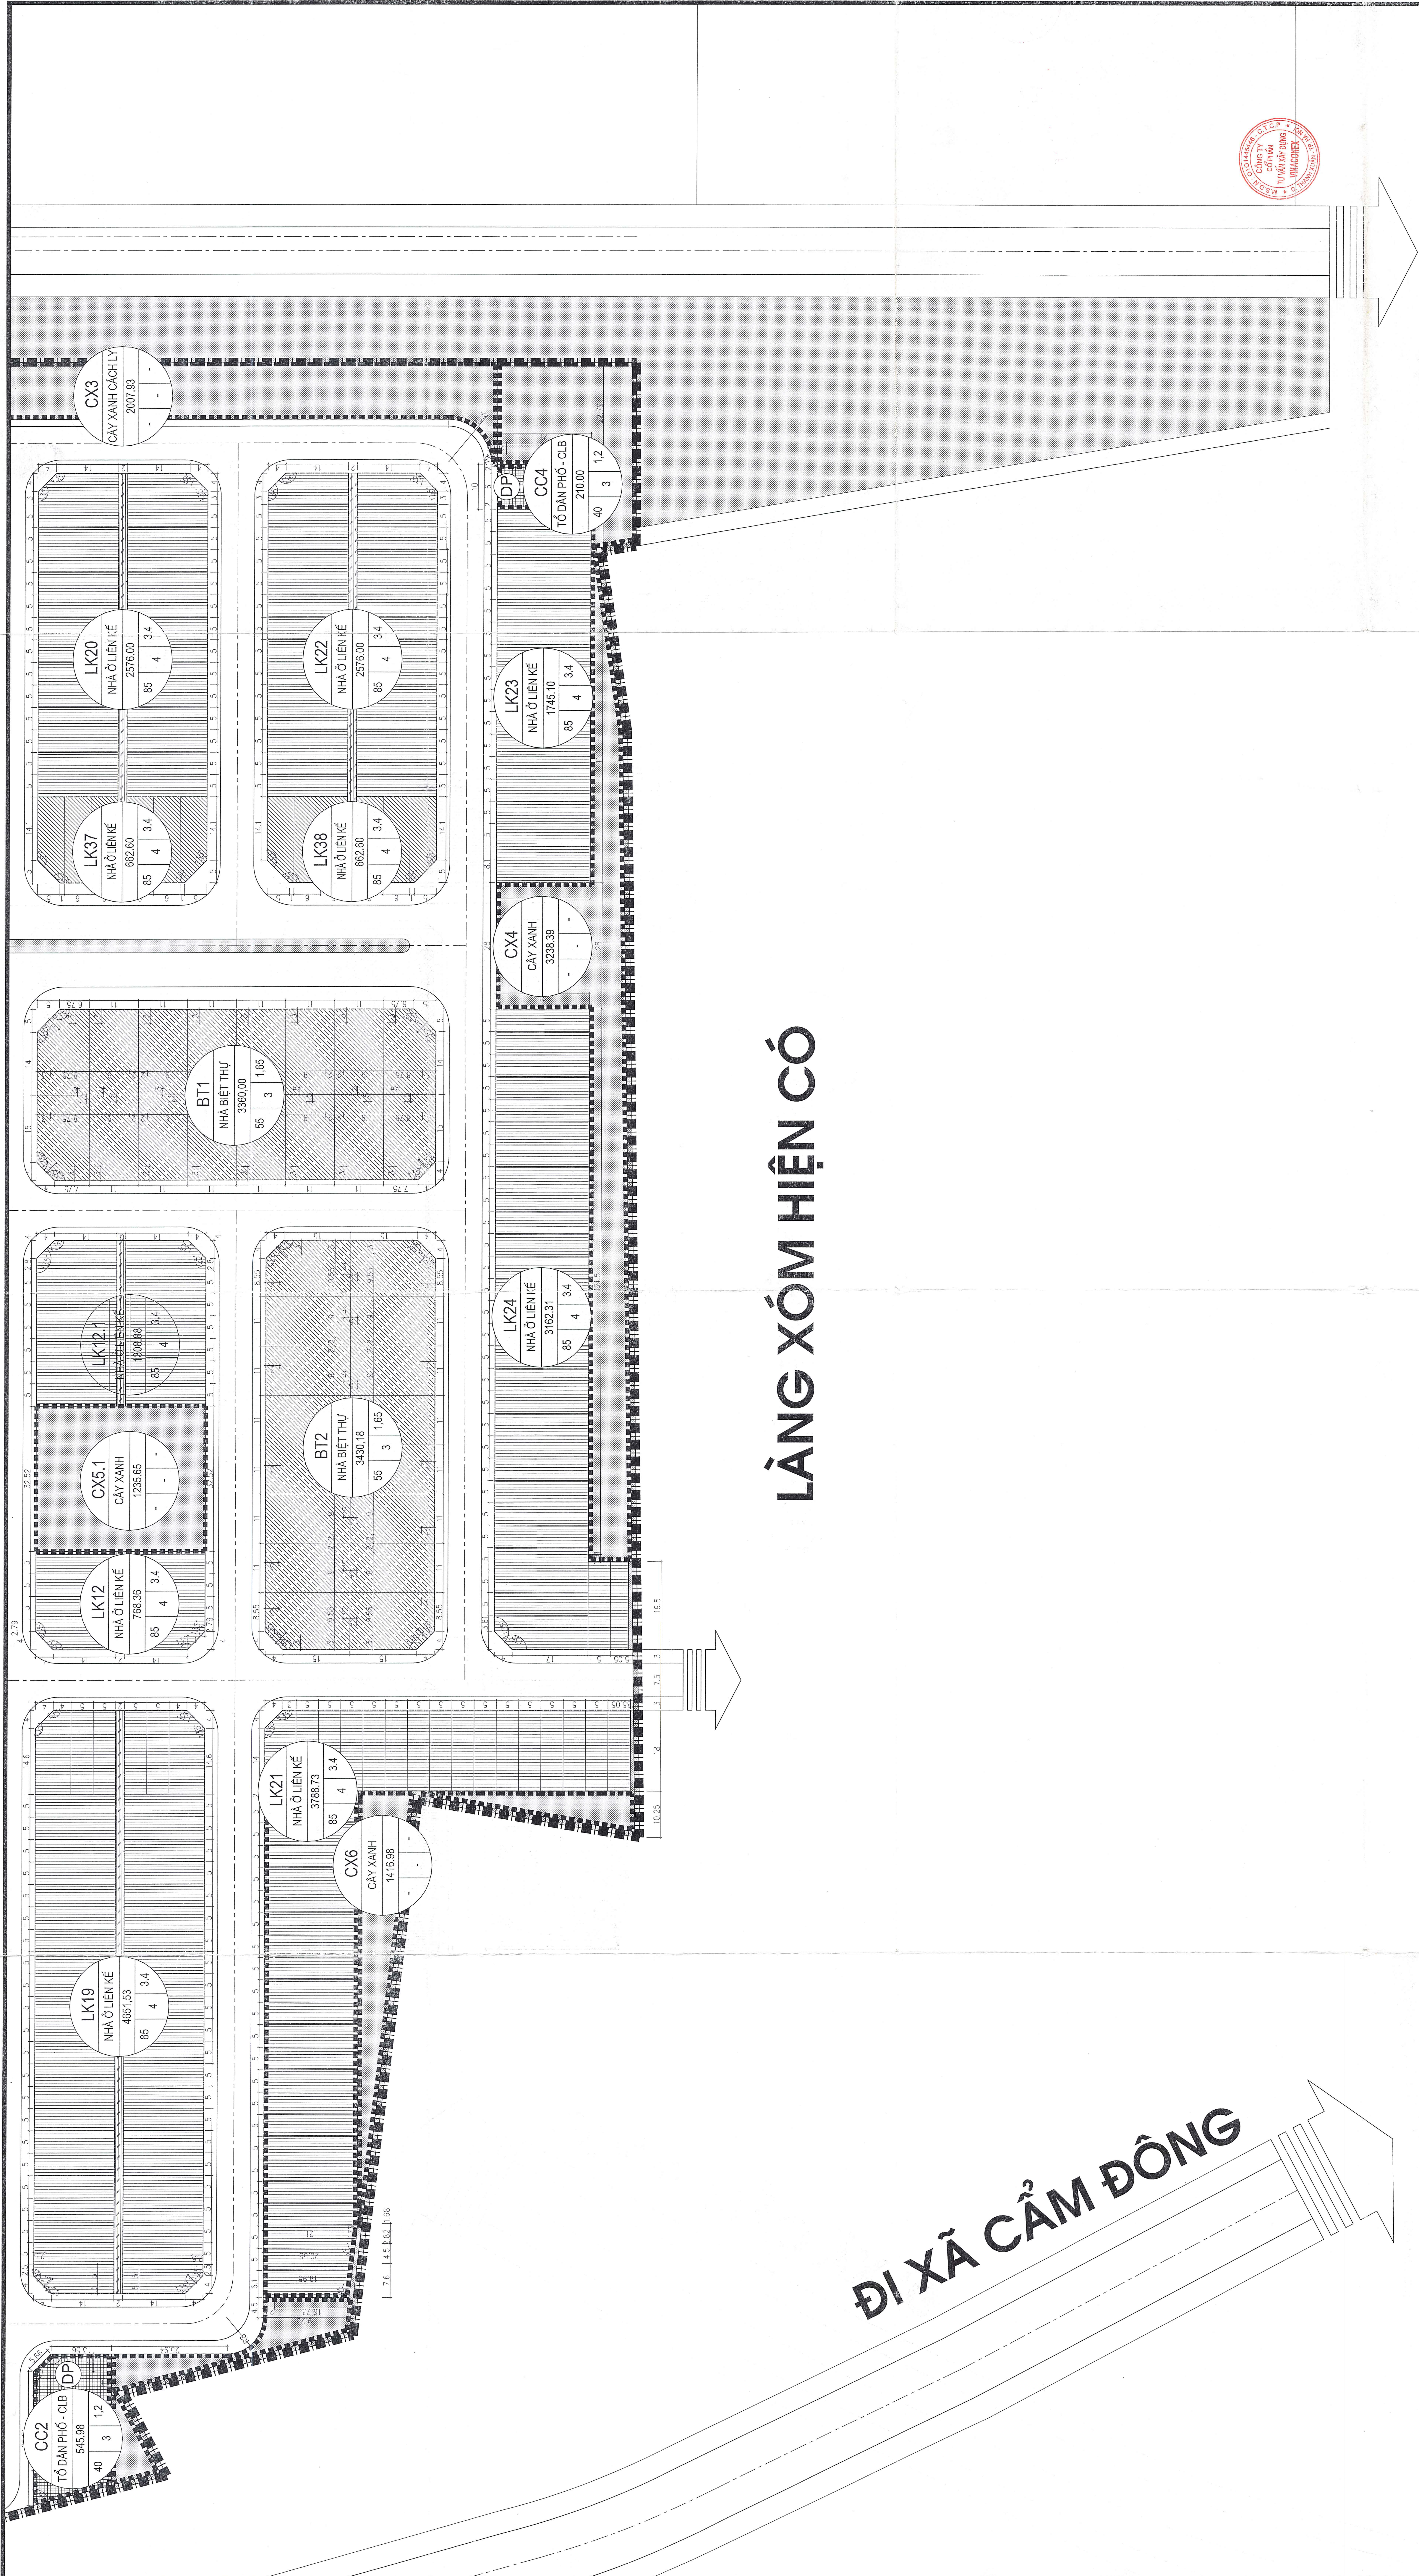

LÀNG XÓM HIỆN CÓ

ĐI XÃ CẨM ĐÔNG



